

ΕΦΗΜΕΡΙΣ ΤΗΣ ΚΥΒΕΡΝΗΣΕΩΣ

ΤΗΣ ΕΛΛΗΝΙΚΗΣ ΔΗΜΟΚΡΑΤΙΑΣ

ΕΝ ΑΘΗΝΑΙΣ ΤΗ 6 ΙΟΥΛΙΟΥ 1977	ΤΕΥΧΟΣ ΤΕΤΑΡΤΟΝ	ΑΡΙΘΜΟΣ ΦΥΛΛΟΥ 216

ΠΕΡΙΕΧΟΜΕΝΑ

ΠΟΛΕΟΔΟΜΙΑ

ΑΠΟΦΑΣΕΙΣ

ΑΝΑΚΟΙΝΩΣΕΙΣ

ΠΟΛΕΟΔΟΜΙΑ

ΑΠΟΦΑΣΕΙΣ

Ἀριθ. Τ.Υ. 14010 π.ἐ/2612 (1)

Περὶ ἐγκρίσεως χώρου ἐκτὸς τοῦ Οἰκισμοῦ Ἐπισκοπῆς Πεδιάδος γιὰ τὴν ἀνέγερση Γυμνασίου.

Ο ΝΟΜΑΡΧΗΣ ΗΡΑΚΛΕΙΟΥ

Ἔχοντας ὑπόψη :

1. Τὴν ἀριθμ. 532/70 Ν.Δ. «περὶ συμπληρώσεως τῶν διατάξεων περὶ Διοικητικῆς ἀποκεντρώσεως».

2. Τὸ ἀριθ. 712/70 Β.Δ. «περὶ καθορισμοῦ τῶν διατηρουμένων ὑπὲρ τοῦ Ὑπουργοῦ καὶ τῶν Περ/κῶν Ἀρχῶν διανομαρχιακοῦ ἐπιπέδου τοῦ Ὑπουργείου Δ.Ε. ἁρμοδιοτήτων».

3. Τὶς διατάξεις τοῦ ἀπὸ 17.7.23 Ν.Δ. «περὶ σχεδίων πόλεων κ.λ.π.» ὅπως μεταγενέστερως τροποποιήθηκε καὶ συμπληρώθηκε καὶ εἰδικώτερα τὰ ἄρθρα 1, 2, 3, 9 καὶ 29 αὐτοῦ.

4. Τὸ Ν.Δ. 8/1973 «περὶ Γ.Ο.Κ.» ὡς ἐτροποποιήθη διὰ τοῦ Ν.Δ. 205/1974 καὶ εἰδικώτερο τὰ ἄρθρα 34 καὶ 35 αὐτοῦ.

5. Τὶς διατάξεις τοῦ Α.Ν. 314/1968 «περὶ παροχῆς εἰς τὸν Ὑπουργὸν Βορείου Ἑλλάδος καὶ τοὺς Νομάρχας ἁρμοδιότητος ἐπὶ θεμάτων ἐγκρίσεως καὶ ἐπεκτάσεως ἢ τροποποιήσεως σχεδίων πόλεων καὶ Κωμῶν» ὅπως τροποποιήθηκε καὶ συνεπληρώθηκε μὲ τὸ Ν.Δ. 1018/71 (ΦΕΚ 220Α/1971).

6. Τὸ ἀπὸ 6.12.1975 πρακτικὸ καταλληλότητος γηπέδου γιὰ τὴν ἀνέγερση Γυμνασίου.

7. Τὴν μὲ ἀριθμ. 46/14.1.76 ἀπόφαση τοῦ Κοινοτικοῦ Συμβουλίου Ἐπισκοπῆς «περὶ ἐγκρίσεως χώρου γιὰ τὴν ἀνέγερση Γυμνασίου».

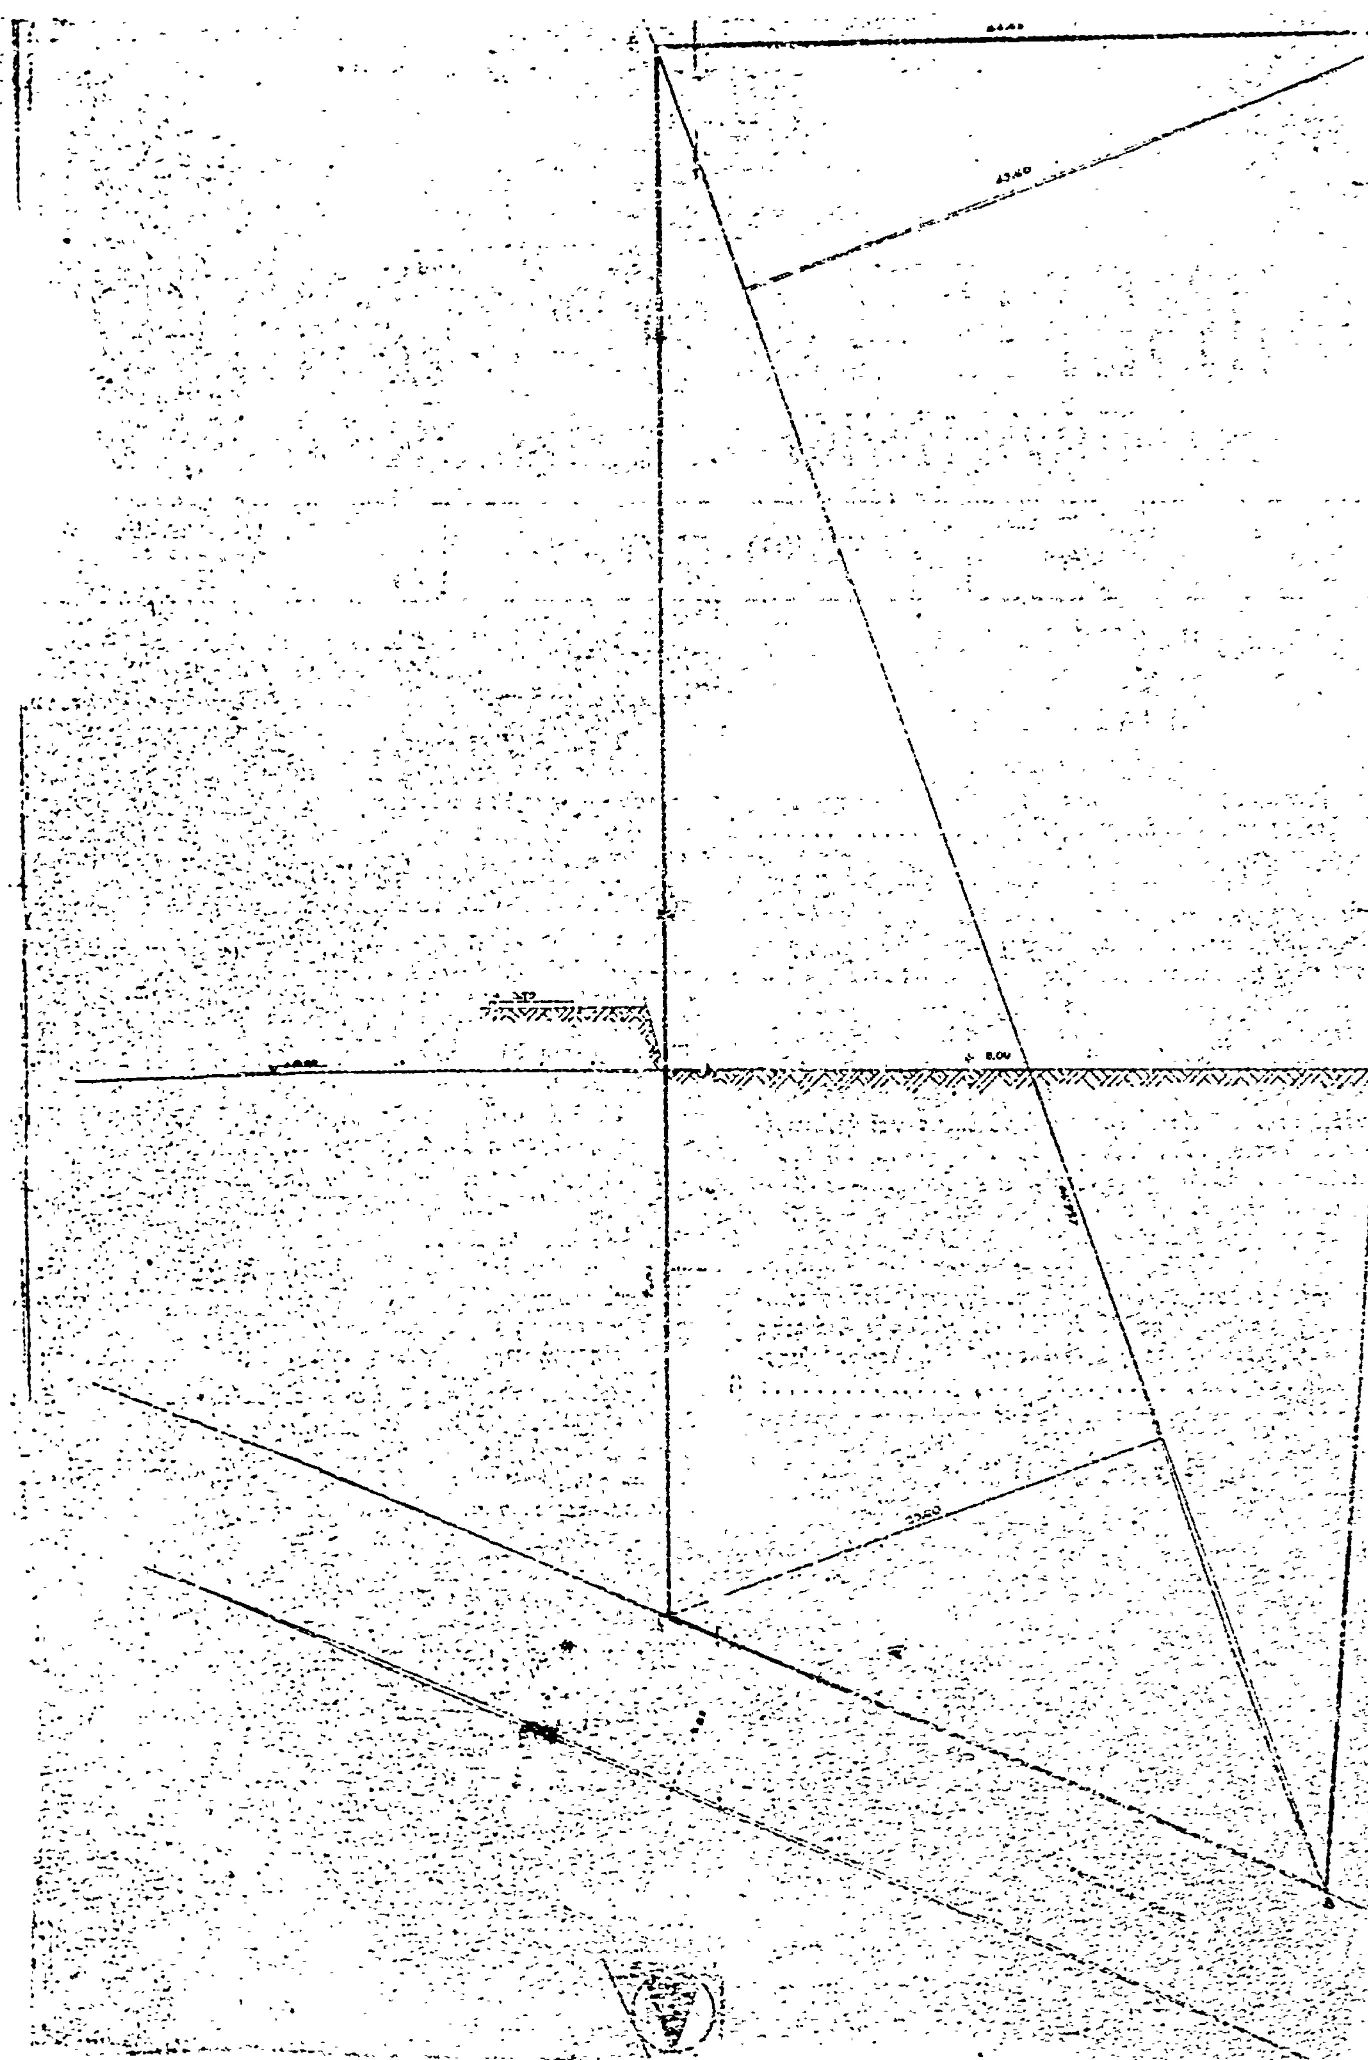
8. Τὴν μὲ ἀριθμ. 5/55/11.3.1977 γνωμοδότηση τοῦ Περ/κοῦ Συμβουλίου Δ.Ε. (τμήματος Ν. Ἡρακλείου) γιὰ τὴν ἔγκριση χαρακτηρισμοῦ χώρου εἰς τὸν Οἰκισμὸν Ἐπισκοπῆς γιὰ τὴν ἀνέγερση Γυμνασίου, ἀποφασίζουμε :

Ἐγκρίνουμε τὸ χῶρο μὲ τὰ στοιχεῖα ΑΒΓΔΑ ποὺ βρίσκεται ἐκτὸς τοῦ Οἰκισμοῦ Ἐπισκοπῆς γιὰ τὴν ἀνέγερση Γυμνασίου, ὅπως φαίνεται εἰς τὸ διάγραμμα μὲ κλίμακα 1 : 200 ποὺ θεωρήθηκε ἀπὸ τὸν Διευθυντὴν Τεχν. Ὑπηρεσιῶν. Οἱ ὅροι καὶ περιορισμοὶ δομήσεως ποὺ ἰσχύουν στὸν παραπάνω καθορισμένο χῶρο θὰ εἶναι σύμφωνα μὲ τὶς διατάξεις τοῦ Π.Δ/τος 23.10.28 «περὶ καθορισμοῦ τῶν ὅρων καὶ περιορισμῶν τῆς ἐντὸς καὶ ἐκτὸς τῆς ζώνης πόλεων κ.λ.π. ἀνεγέρσεως οἰκοδομῶν».

Ἡ ἀπόφαση αὐτὴ νὰ δημοσιευθεῖ στὴν Ἐφημερίδα τῆς Κυβερνήσεως.

Ἡράκλειο, 5 Ἰουνίου 1977

Ὁ Νομάρχης
ΑΘΑΝ. ΚΑΡΑΓΚΟΥΝΙΔΗΣ



ΤΟΠΟΓΡΑΦΙΚΟΝ ΔΙΑΓΡΑΜΜΑ

Γηπέδου χωρίου [illegible] Πεδιάδος

Κ.Κ. 1:200

ΥΠΟΜΝΗΜΑ:

1. Εμβαδόν οικοπέδου	4255,37 m^2
2. [illegible]	783 [illegible]
3. [illegible]	[illegible]
4. [illegible] περιοχής	[illegible]
5. [illegible]	[illegible]
6. Ύδρευσις	Από [illegible]
7. [illegible]	Δ.Ε.Η.
8. [illegible]	εις εὐθεῖαν 40 m
9. [illegible]	ναί
10. [illegible]	[illegible]
	δεν ἐπιβάλλεται
	[illegible] ἄμφου

ΕΜΒΑΔΟΝ ΟΙΚΟΠΕΔΟΥ Α-Β-Γ-Δ-Α

Ε = ½ 116,70 × (43,60 + 30,60) = 4255,37 m^2

Ο Συντάξας

ΕΘΕΩΡΗΘΗ

Αριθ. ΤΥ. 2305 (2)

Περὶ κυρώσεως τῆς ἐκθέσεως καθορισμοῦ τῶν ὁρίων τοῦ οἰκισμοῦ Πλαταριᾶς Προϋφισταμένου τοῦ ἔτους 1923.

Ο ΝΟΜΑΡΧΗΣ ΘΕΣΠΡΩΤΙΑΣ

Ἔχοντας ὑπ' ὄψη :

Τὶς διατάξεις :

1. Τοῦ ἀπὸ 16.7.1923 Ν.Δ/τος «περὶ σχεδίων Πόλεων, κωμῶν καὶ συνοικισμῶν τοῦ Κράτους καὶ οἰκοδομῆς αὐτῶν» καὶ εἰδικώτερον τῶν ἄρθρων 52 καὶ 53 ὡς τὸ τελευταῖον τοῦτο ἐτροποποιήθη διὰ τοῦ ὑπ' ἀριθ. 194/1969 Π.Δ/τος «περὶ τροποποιήσεως Πολεοδομικῶν τινων διατάξεων».

2. Τὴν ἀπόφαση Ε 35400/6.12/12.1.76 Υ.Δ.Ε. «περὶ τοῦ τρόπου καθορισμοῦ ὁρίων οἰκισμῶν πρὸ τοῦ ἔτους 1923 στερουμένων σχεδίων ρυμοτομίας».

3. Τὴν ἀπόφαση Τ.Υ. 214/1977 περὶ συγκροτήσεως ἐπιτροπῆς διὰ τὸν καθορισμὸ τῶν ὁρίων τοῦ ἐν θέματι οἰκισμοῦ.

4. Τὸ ὑπ' ἀριθμ. 106/77 ἔγγραφο τῆς Κοινότητος Πλαταριᾶς ποὺ μᾶς γνώρισε ὅτι δὲν ὑποβλήθηκε καμιὰ ἔνσταση.

5. Τὴν ὑπ' ἀριθμ. ΤΥ. 1370/6.4.1977 εἰσήγησιν τῆς Δ.Τ.Υ Υ.Ν. Θεσ/τίας.

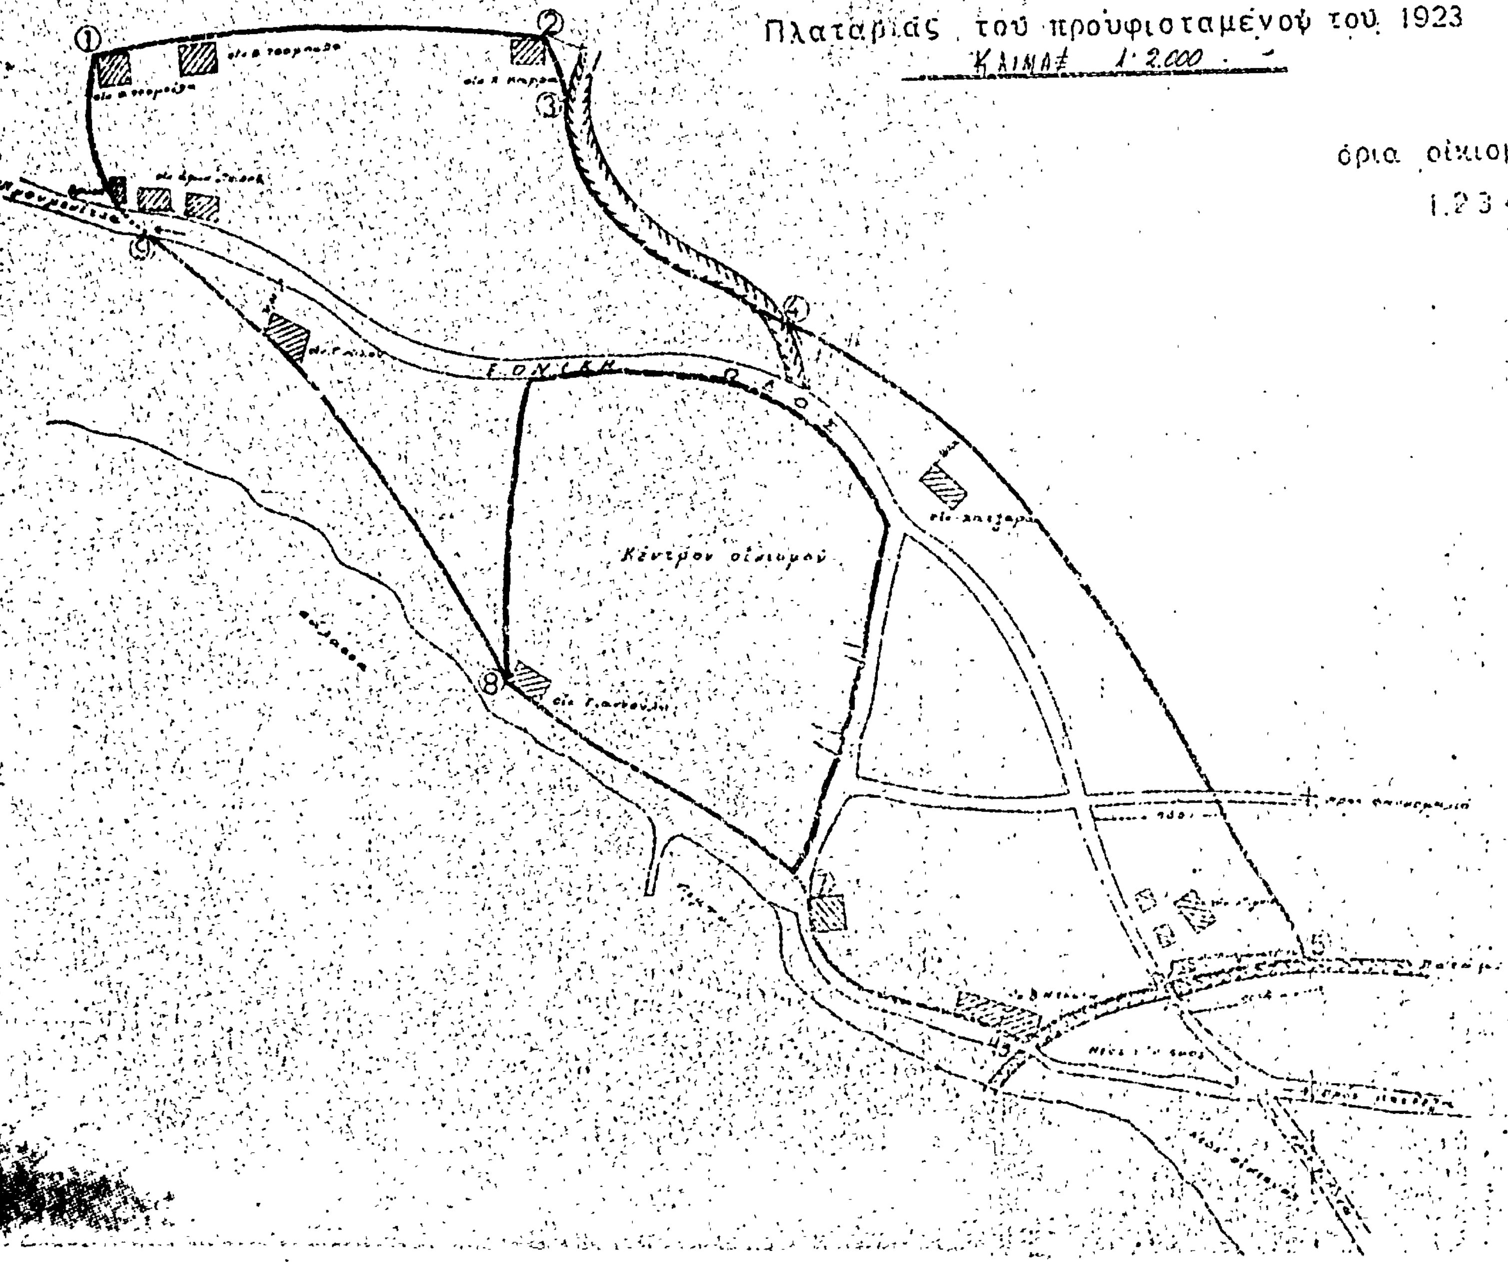
6. Τὸ ὑπ' ἀριθ. 8/7.5.77 πρακτικὸ τοῦ Περ/κοῦ Συμβουλίου Δημ. Ἔργων, ἀποφασίζουμε :

Κυρώνουμε τὴν ἀπὸ 18.1.77 ἔκθεση τῆς Ἐπιτροπῆς θεωρημένη ἀπὸ τὸν Διευθυντὴ Τ.Υ.Ν. Θεσ/τίας διὰ τῆς ὁποίας καθορίζονται τὰ ὅρια τοῦ οἰκισμοῦ Πλαταριᾶς ὡς προϋφισταμένου τοῦ 1923 καὶ στερουμένου σχεδίου ρυμοτομίας, ὅπως ἀκριβῶς φαίνονται σ ὁ Τοπογραφικὸ διάγραμμα ποὺ τὴν συνοδεύει, τὰ ὁποῖα περικλείονται μὲ μαύρη γραμμὴ καὶ ὁρίζονται μὲ τοὺς ἀριθμοὺς 1,2,3,4,5,6,7,8,9,1.

Ἡ ἀπόφαση μαζὶ μὲ τὸ τοπογραφικὸ διάγραμμα νὰ δημοσιευθεῖ στὴν Ἐφημερίδα τῆς Κυβερνήσεως.

Ἡγουμενίτσα, 18 Μαΐου 1977

Ὁ Νομάρχης
ΠΑΝ. ΒΑΛΧΟΣΩΤΗΡΟΣ


ΤΟΠΟΓΡΑΦΙΚΟΝ ΔΙΑΓΡΑΜΜΑ
έμφαίνον τά όρια τού οικισμού
Πλαταριάς τού προϋφισταμένου τού 1923
ΚΛΙΜΑΞ 1:2.000
ΥΠΟΜΝΗΜΑ
όρια οικισμού ώς τα σημεία
1.2.3.4.5.6.7.8.9.1
ΕΘΝΙΚΗ ΟΔΟΣ
Κέντρον οικισμού
ήγουμ ιαν/ος 1977
ή
επιτροπή

Ἀριθ. ΤΓ. 18041 (3)

Περὶ τροποποιήσεως ρυμοτομικοῦ σχεδίου εἰς Κοινότητα Νέας Μηχανιώνας Νομοῦ Θεσσαλονίκης διὰ τὸν χαρακτηρισμὸν χώρου Δημοτικοῦ Σχολείου καὶ Γυμνασίου.

Ο ΝΟΜΑΡΧΗΣ ΘΕΣ/ΝΙΚΗΣ

Ἔχοντες ὑπόψη:

1. Τὰς διατάξεις τοῦ ἀπὸ 17 Ἰουλίου 1923 Ν.Δ/τος «περὶ σχεδίων Πόλεων κ.λ.π.» ὡς μεταγενεστέρως ἐτροποποιήθησαν καὶ συνεπληρώθησαν καὶ εἰδικώτερον τῶν ἄρθρων 1, 2(παρ. 1) 3, 9, 29 καὶ 70 αὐτοῦ.

2. Τὶς διατάξεις τοῦ Ν. 3200/55 «περὶ Διοικητικῆς ἀποκεντρώσεως» ὡς οὗτος συνεπληρώθη καὶ ἐτροποποιήθη μεταγενεστέρως.

3. Τὶς διατάξεις τοῦ Α.Ν. 314/1968 «περὶ παροχῆς εἰς τὸν Ὑπουργὸν Βορείου Ἑλλάδος καὶ τοὺς Νομάρχας ἁρμοδιότητας περὶ θεμάτων ἐγκρίσεως ἐπεκτάσεως ἢ τροποποιήσεως σχεδίων Πόλεων καὶ κωμῶν» ὡς οὗτος ἐτροποποιήθη διὰ τοῦ ὑπ' ἀρ. 1018/71 Ν.Δ.

4. Τὴν ὑπ' ἀρ. 12/1977 πρᾶξιν τοῦ Κοινοτικοῦ Συμβουλίου Ν. Μηχανιώνας δι' ἧς τοῦτο προτείνει τὴν τροποποίησιν τοῦ ρυματομικοῦ σχεδίου διὰ τὸν χαρακτηρισμὸν χώρου διὰ Δημοτικὸν Σχολεῖον καὶ Γυμνάσιον ὡς ἐμφαίνεται εἰς τὸ ὑπὸ τῆς Διευθύνσεως Τεχν. Ὑπηρεσιῶν ἐκπονηθὲν σχέδιον, καθ' ἧς οὐδεμία ἔνστασις ὑπεβλήθη.

5. Τὴν ὑπ' ἀρ. 185/21.4.1977 πρᾶξιν γνωμοδοτήσεως τοῦ Περιφ/κοῦ Συμβουλίου Δημοσ. Ἔργων (Τμῆμα Ν. Θεσ/νίκης) δι' ἧς τοῦτο γνωμοδοτεῖ ὁμοφώνως διὰ τὸν χαρακτηρισμὸν τοῦ χώρου διὰ Δημοτικὸν Σχολεῖον καὶ Γυμνάσιον καὶ τὴν σχετικὴν τροποποίησιν τοῦ ρυμοτομικοῦ σχεδίου, ἀποφασίζομεν:

1. Ἐγκρίνομεν τὴν τροποποίησιν τοῦ ρυμοτομικοῦ σχεδίου Ν. Μηχανιώνας διὰ τῆς μετατοπίσεως τῆς ὁδοῦ μεταξὺ τοῦ πρὸς χαρακτηρισμὸν χώρου καὶ τοῦ Γυμναστηρίου.

2. Ἐγκρίνομεν τὸν χαρακτηρισμὸν τοῦ ὑπὸ τὰ στοιχεῖα ΑΒΓΔΕΖΗΑ χώρου δι' ἀνέγερσιν Δημοτικοῦ Σχολείου καὶ Γυμνασίου ὡς ἐμφαίνεται εἰς τὸ οἰκεῖον διάγραμμα ὑπὸ κλίμακα 1:500.

3. Ὅροι καὶ περιορισμοὶ δομήσεως τῶν ἀνεγερθησομένων κτιρίων καθορίζονται ὡς ἀκολούθως:

α) Οἰκοδομικὸν σύστημα τὸ πανταχόθεν ἐλεύθερον.

β) Μέγιστον ποσοστὸν καλύψεως εἴκοσι πέντε ἐπὶ τοῖς ἑκατὸν (25%).

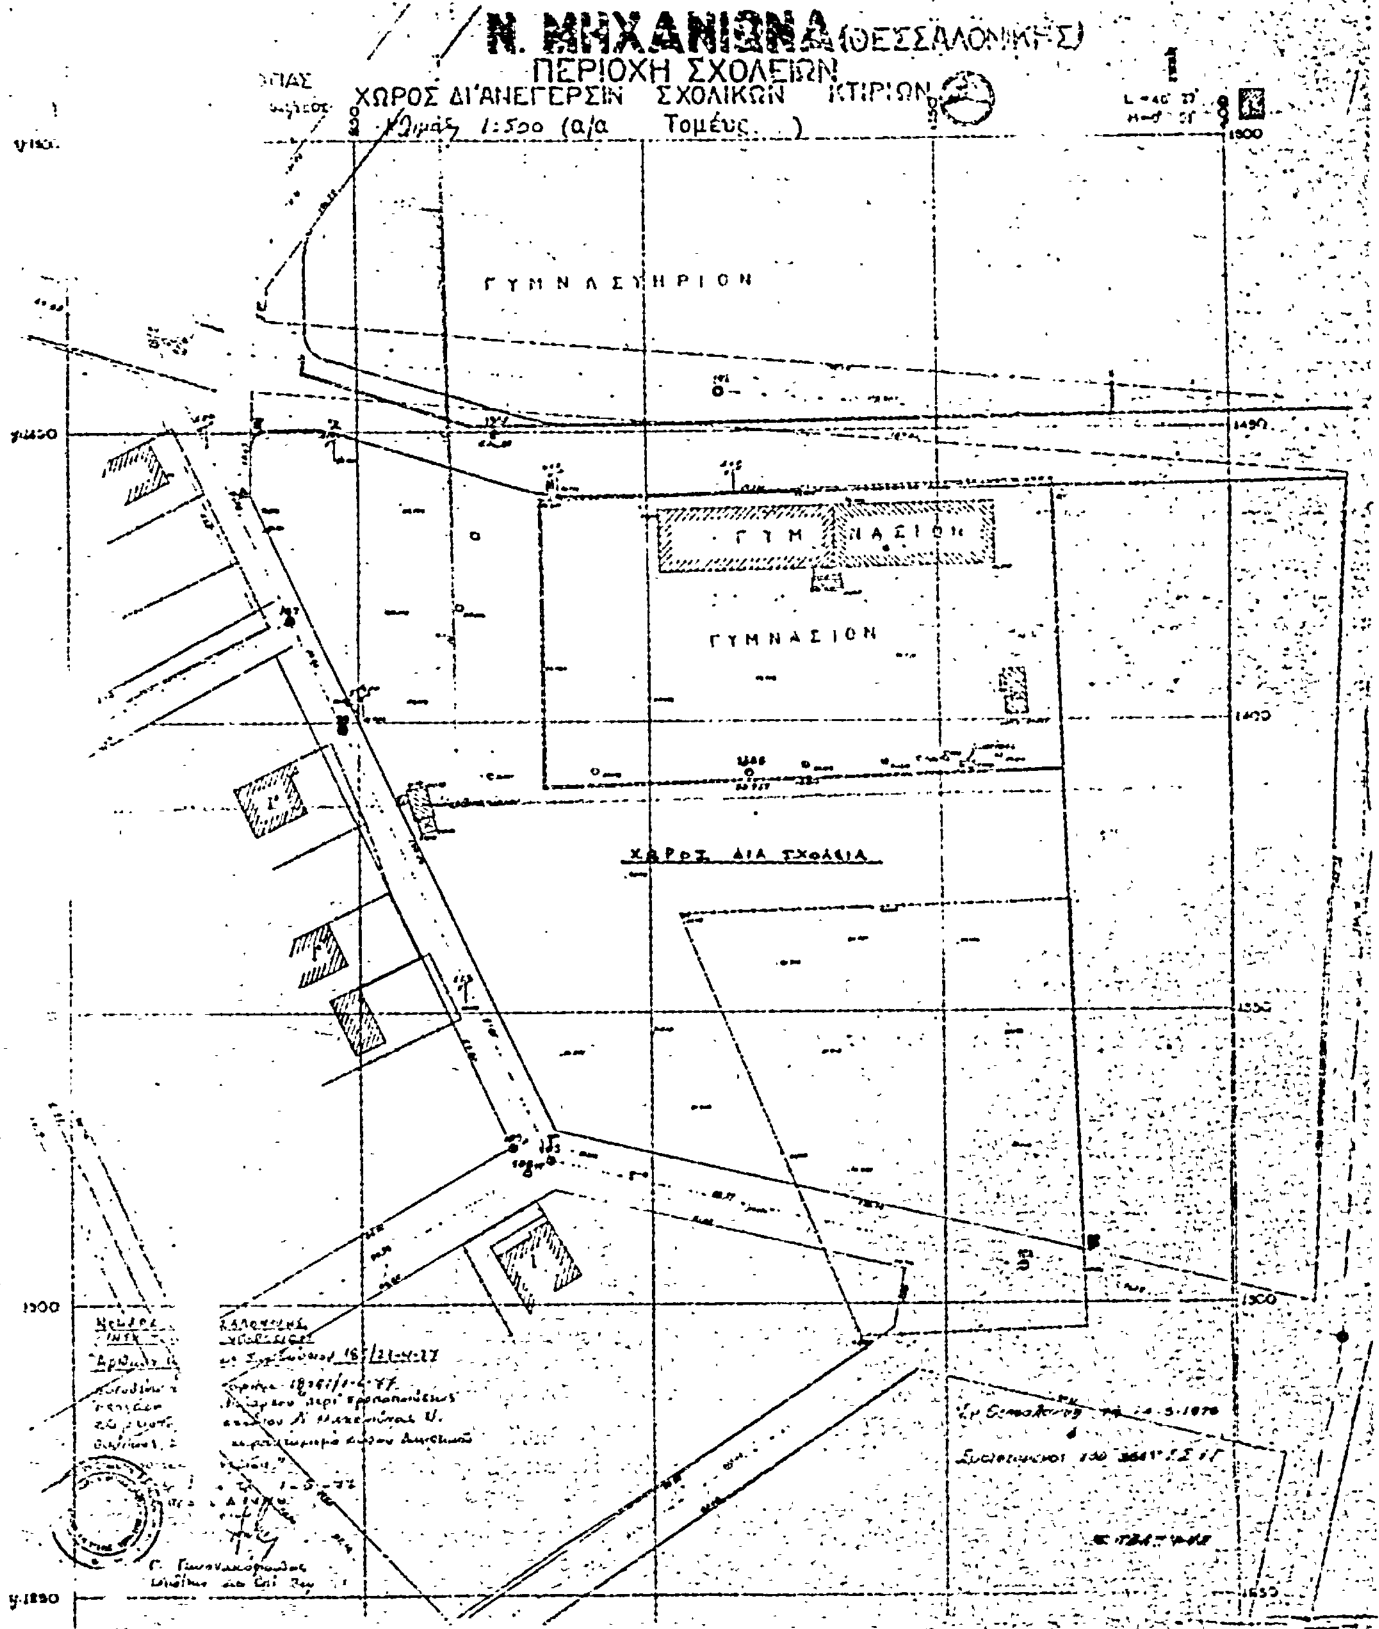
γ) Μέγιστος ἀρ. ὀρόφων τῶν κτιρίων δύο (2) μὲ ἀνώτατον ὕψος αὐτῶν ἐννέα (9,00) μ. μὲ μέγιστον συντελεστὴν δομήσεως πεντήκοντα ἑκατοστὰ (0,50).

δ) Τὰ ἀνεγερθησόμενα κτίρια νὰ ἀπέχουν τουλάχιστον 10,00μ. τῆς ρυμοτομικῆς γραμμῆς ΕΔΓΒ καὶ 2,50μ. τῆς τῆς ρυμοτ. γραμμῆς ΕΖΗΑ.

Ἡ παροῦσα δημοσιευθήτω διὰ τῆς Ἐφημερίδος τῆς Κυβερνήσεως.

Θεσσαλονίκη, 1 Ἰουνίου 1977

Ὁ Νομάρχης
ΚΩΝΣΤ. ΠΥΛΑΡΙΝΟΣ


Ν. ΜΗΧΑΝΙΩΝΑ (ΘΕΣΣΑΛΟΝΙΚΗΣ)
ΠΕΡΙΟΧΗ ΣΧΟΛΕΙΩΝ
ΧΩΡΟΣ ΔΙ'ΑΝΕΓΕΡΣΙΝ ΣΧΟΛΙΚΩΝ ΚΤΙΡΙΩΝ
Κλίμαξ 1:500 (α/α Τομεύς)
ΓΥΜΝΑΣΤΗΡΙΟΝ
ΓΥΜΝΑΣΙΟΝ
ΓΥΜΝΑΣΙΟΝ
ΧΩΡΟΣ ΔΙΑ ΣΧΟΛΕΙΑ

ΑΝΑΚΟΙΝΩΣΕΙΣ

Ἀριθ. 3373 (4)

Περὶ παρακαταθέσεως ἀποζημιώσεως κτισμάτων κατεδαφιζομένων γιὰ νὰ ἐφαρμοστεῖ τὸ ἐγκεκριμένο πολεοδομικὸ σχέδιο στὴν ὁδὸ Χερσίφρονος γιὰ νὰ ἐπεκταθεῖ ἡ Λεωφόρος Ὑμηττοῦ.

Ο ΥΠΟΥΡΓΟΣ ΔΗΜΟΣΙΩΝ ΕΡΓΩΝ

Ἔχοντας ὑπόψη τὶς διατάξεις:

α) Τοῦ ν.δ/τος ἀπὸ 17.7.1923 «περὶ σχεδίων πόλεων, κωμῶν καὶ συνοικισμῶν τοῦ Κράτους καὶ οἰκοδομῆς αὐτῶν» (ΦΕΚ. 228/16.8.1923 τ. Α').

β) Τοῦ ν.δ/τος 797/1971 «περὶ ἀναγκαστικῶν ἀπαλ/σεων» (ΦΕΚ. 1/1.1.1971 τ. Α').

Πληροφοροῦμε ὅσους ἔχουν ἢ ἀξιώνουν δικαιώματα κυριότητας καὶ τοὺς ἐνυποθήκους δανειστὲς ἢ τρίτους γενικὰ διεκδικητές, ἐπὶ ἀκινήτων ρυμοτομουμένων ἀπὸ τὸ ἐγκεκριμένο πολεοδομικὸ σχέδιο στὸν Νέο Κόσμο γιὰ τὴν διάνοιξη τῆς ὁδοῦ Χερσίφρονος γιὰ νὰ ἐπεκταθεῖ ἡ Λεωφ. Ὑμηττοῦ κατὰ τὶς ἐνδείξεις τῆς πράξεως ἀναλογισμοῦ ἀριθ. 108/72 ὅτι, ἡ ἀποζημίωση τῶν ἀκινήτων τούτων καὶ τῶν ἐπικειμένων, ὅπως καθωρίσθηκε δυνάμει τῆς ἀριθ. 784/74 ἀποφάσεως τοῦ Μον. Πρωτ. Ἀθηνῶν, παρακατατέθηκε στὸ Ταμεῖο Παρακαταθηκῶν καὶ Δανείων Ἀθηνῶν. Γιὰ τὴν παρακατάθεση αὐτὴ ἔχει ἐκδοθεῖ τὸ ἀριθ. 457985/7.6.1977 γραμμάτιο συστάσεως παρακαταθήκης συνολικοῦ ποσοῦ δραχμῶν 4.929.860 καὶ ὑπὲρ τῶν ἑξῆς προσώπων τὰ ὁποῖα ἐμφανίζονται σὰν ἰδιοκτῆτες τῶν κατεδαφιζομένων κτισμάτων.

1) Α. Τσαγκάρης καὶ Σ. Διβόλη Δρχ.	2.149.550
2) Εἰρ. Βαρελίδου, δρχ.	71.960
3) Λ. Μικροπούλου, δρχ.	663.600
4) Ἑλ. Σαλούστρου, δρχ.	318.000
5) Α. καὶ Ε. Χατρά, δρχ.	749.250
6) Γρ. Γαβαλᾶς, δρχ.	977.500

ΙΙ. Ἡ ἀποζημίωση αὐτὴ θὰ καταβληθεῖ μέσῳ τοῦ Ταμείου Παρακαταθηκῶν καὶ Δανείων μόνον σὲ ὅσους ἀναγνωρισθοῦν σύμφωνα μὲ τὸν νόμο, ὡς δικαιοῦχοι.

Ἡ ἀπόφαση αὐτὴ νὰ δημοσιευθεῖ στὴν Ἐφημερίδα τῆς Κυβερνήσεως.

Ἀθῆναι, 10 Ἰουνίου 1977

Μὲ ἐντολὴ τοῦ Ὑπουργοῦ
Ὁ Διευθυντὴς
ΑΛΕΞ. ΒΑΦΕΙΑΔΗΣ

Ἀριθ. 3470 (5)

Περὶ παρακαταθέσεως ἀποζημιώσεως ἀκινήτων ρυμοτομουμένων ἀπὸ τὸ ἐγκεκριμένο πολεοδομικὸ σχέδιο Γλυφάδας γιὰ τὴν διάνοιξη τῆς Λεωφ. Βουλιαγμένης.

Ο ΥΠΟΥΡΓΟΣ ΔΗΜΟΣΙΩΝ ΕΡΓΩΝ

Ι. Ἔχοντας ὑπόψη τὶς διατάξεις:

α) Τοῦ ν. δ/τος ἀπὸ 17.7.1923 «περὶ σχεδίων πόλεων, κωμῶν καὶ συνοικισμῶν τοῦ Κράτους καὶ οἰκοδομῆς αὐτῶν» (Φ.Ε.Κ. 228/16.8.1923 τεῦχος Α'.).

β) Τοῦ ν. δ/τος 797/1971 «περὶ ἀναγκαστικῶν ἀπαλ/σεων» (Φ.Ε.Κ. 1/1.1.1971 τεῦχος Α'.).

Πληροφοροῦμε ὅσους ἔχουν ἢ ἀξιώνουν δικαιώματα κυριότητας καὶ τοὺς ἐνυποθήκους δανειστὲς ἢ τρίτους γενικὰ διεκδικητές, ἐπὶ ἀκινήτων ρυμοτομουμένων ἀπὸ τὸ ἐγκεκριμένο πολεοδομικὸ σχέδιο Δήμου Γλυφάδας γιὰ τὴν διάνοιξη τῆς Λεωφόρου Βουλιαγμένης κατὰ τὶς ἐνδείξεις τῆς πράξεως ἀναλογισμοῦ ἀριθ. 182/1970 ὅτι, ἡ ἀποζημίωση τῶν ἀκινήτων τούτων καὶ τῶν ἐπικειμένων, ὅπως καθωρίσθηκε δυνάμει τῆς ὑπ' ἀριθ. 3497/11.5.76 ἀποφάσεως τοῦ Ἐφετείου Ἀθηνῶν παρακατατέθηκε στὸ Ταμεῖο Παρακαταθηκῶν καὶ Δανείων Ἀθηνῶν. Γιὰ τὴν παρακατάθεση αὐτὴ ἔχει ἐκδοθεῖ τὸ ἀριθ. 457967/7.6.77 γραμμάτιο συστάσεως παρακαταθήκης συνολικοῦ ποσοῦ δραχμῶν 1.014.300 καὶ ὑπὲρ τοῦ Ἰωάν. Καράμπαμπα τοῦ ὁποίου ἐμφανίζεται σὰν ἰδιοκτήτης τῶν ρυμοτομουμένων.

ΙΙ. Ἡ ἀποζημίωση αὐτὴ θὰ καταβληθεῖ μέσῳ τοῦ Ταμείου Παρακαταθηκῶν καὶ Δανείων μόνον σὲ ὅσους ἀναγνωρισθοῦν σύμφωνα μὲ τὸν νόμο, ὡς δικαιοῦχοι.

Ἡ ἀπόφασις αὐτὴ νὰ δημοσιευθῇ στὴν Ἐφημερίδα τῆς Κυβερνήσεως.

Ἀθῆναι, 13 Ἰουνίου 1977

Μὲ ἐντολὴ τοῦ Ὑπουργοῦ
Ὁ Διευθυντὴς
ΑΛΕΞ. ΒΑΦΕΙΑΔΗΣ

Ἀριθ. 3472 (6)

Περὶ παρακαταθέσεως συμπληρωματικῆς ἀποζημιώσεως ἀκινήτων ρυμοτομουμένου ἀπὸ τὸ ἐγκεκριμένο πολεοδομικὸ σχέδιο περιοχῆς Νέου Κόσμου γιὰ τὴν διάνοιξη τῆς ὁδοῦ Χερσίφρονος γιὰ νὰ ἐπεκταθεῖ ἡ Λεωφόρος Ὑμηττοῦ.

Ο ΥΠΟΥΡΓΟΣ ΔΗΜΟΣΙΩΝ ΕΡΓΩΝ

Ι. Ἔχοντας ὑπόψη τὶς διατάξεις:

α) Τοῦ ν. δ/τος ἀπὸ 17.7.1923 «περὶ σχεδίων πόλεων, κωμῶν καὶ συνοικισμῶν τοῦ Κράτους καὶ οἰκοδομῆς αὐτῶν» (Φ.Ε.Κ. 228/16.8.1923 τεῦχος Α'.).

β) Τοῦ ν. δ/τος 797/1971 «περὶ ἀναγκαστικῶν ἀπαλ/σεων» (Φ.Ε.Κ. 1/1.1.1971 τεῦχος Α'.).

Πληροφοροῦμε ὅσους ἔχουν ἢ ἀξιώνουν δικαιώματα κυριότητας καὶ τοὺς ἐνυποθήκους δανειστὲς ἢ τρίτους γενικὰ διεκδικητές, ἐπὶ ἀκινήτων ρυμοτομουμένων ἀπὸ τὸ ἐγκεκριμένο πολεοδομικὸ σχέδιο περιοχῆς Νέου Κόσμου γιὰ τὴν διάνοιξη τῆς ὁδοῦ Χερσίφρονος γιὰ νὰ ἐπεκταθεῖ ἡ Λεωφ. Ὑμηττοῦ κατὰ τὶς ἐνδείξεις τῆς πράξεως ἀναλογισμοῦ ἀριθ. 107/1972 ὅτι, ἡ ἀποζημίωση τοῦ ἀκινήτου τούτου καὶ τῶν ἐπικειμένων, ὅπως καθωρίσθηκε δυνάμει τῆς ἀριθ. 279/1974 ἀποφάσεως τοῦ Μονομ. Πρωτ. Ἀθηνῶν παρακατατέθηκε στὸ Ταμεῖο Παρακαταθηκῶν καὶ Δανείων Ἀθηνῶν. Γιὰ τὴν παρακατάθεση αὐτὴ ἔχει ἐκδοθεῖ τὸ ἀριθ. 457984/7.6.77 γραμμάτιο συστάσεως παρακαταθήκης συνολικοῦ ποσοῦ δραχμῶν 420.000 καὶ ὑπὲρ τῆς Παρασκευῆς Ράλλη ἡ ὁποία ἐμφανίζεται σὰν ἰδιοκτήτρια τοῦ ρυμοτομουμένου: δραχ. 420.000.

ΙΙ. Ἡ ἀποζημίωση αὐτὴ θὰ καταβληθεῖ μέσῳ τοῦ Ταμείου Παρακαταθηκῶν καὶ Δανείων μόνον σὲ ὅσους ἀναγνωρισθοῦν σύμφωνα μὲ τὸν νόμο, ὡς δικαιοῦχοι.

Ἡ ἀπόφασις αὐτὴ νὰ δημοσιευθεῖ στὴν Ἐφημερίδα τῆς Κυβερνήσεως.

Ἀθῆναι, 10 Ἰουνίου 1977

Ἐντολῇ Ὑπουργοῦ
Ὁ Διευθυντὴς
ΑΛΕΞ. ΒΑΦΕΙΑΔΗΣ

ΕΚ ΤΟΥ ΕΘΝΙΚΟΥ ΤΥΠΟΓΡΑΦΕΙΟΥ